



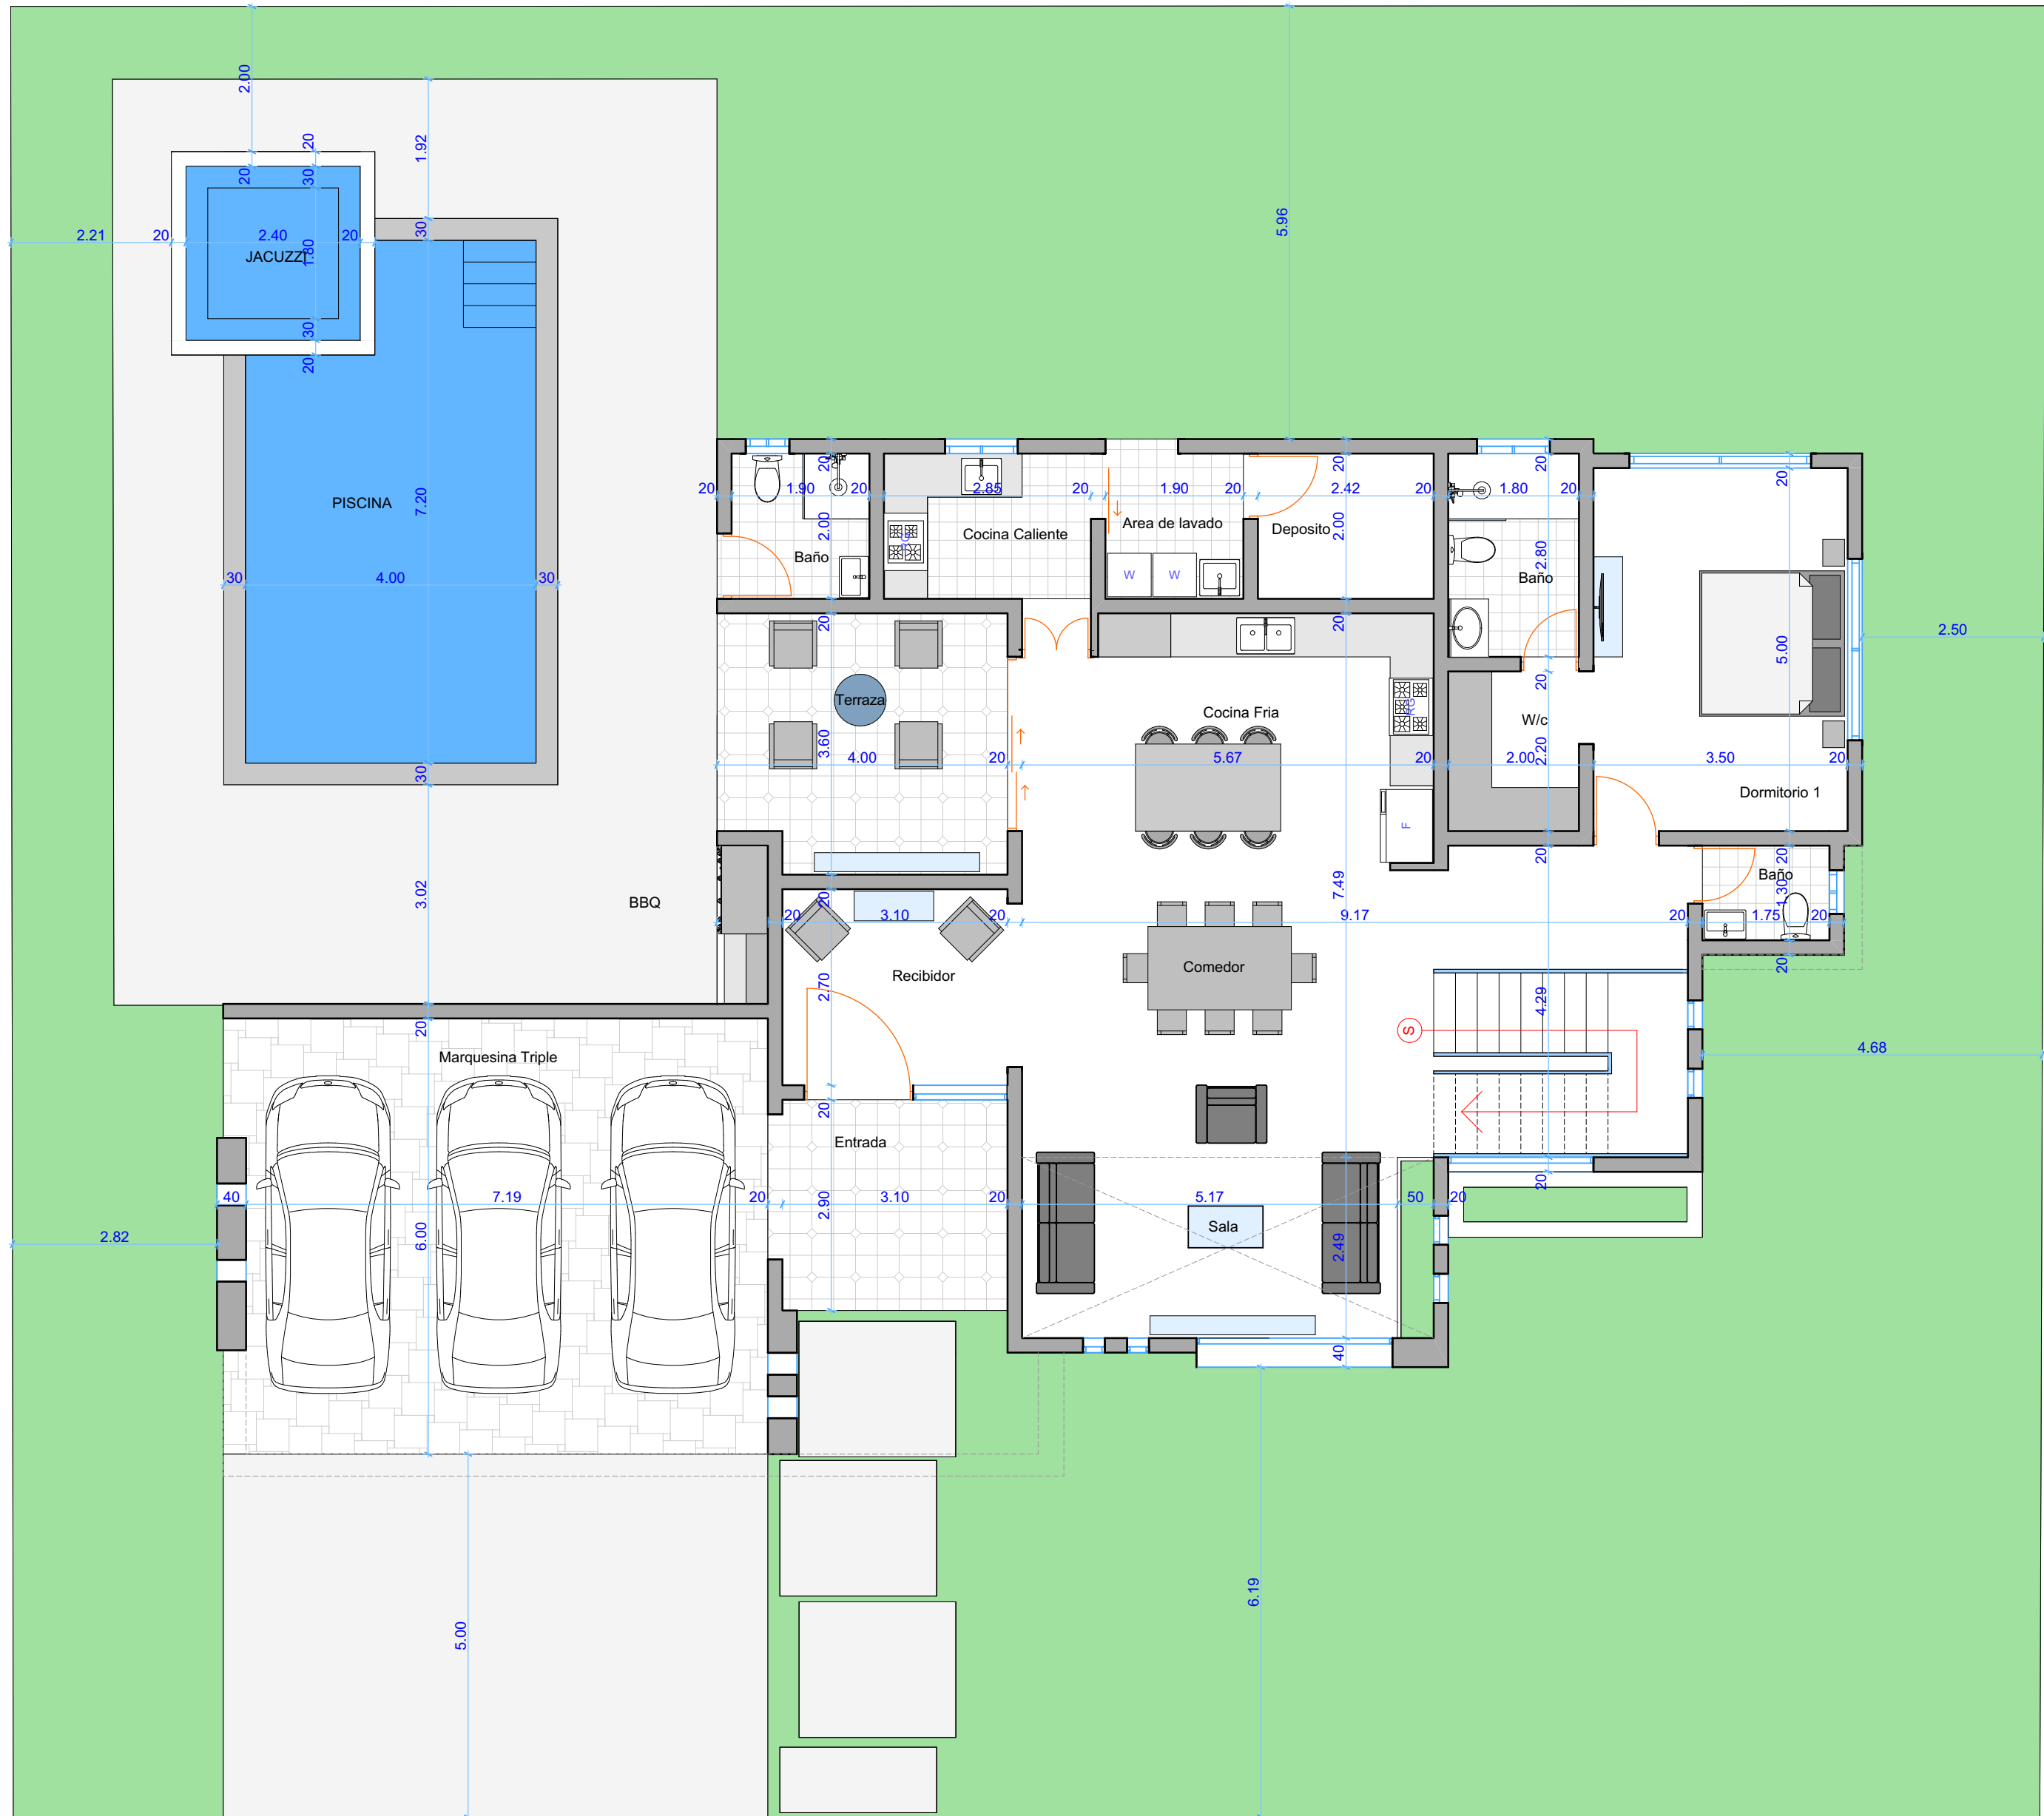

PLANTA ARQUITECTONICA AMUEBLADA 1ER NIVEL 214 mts

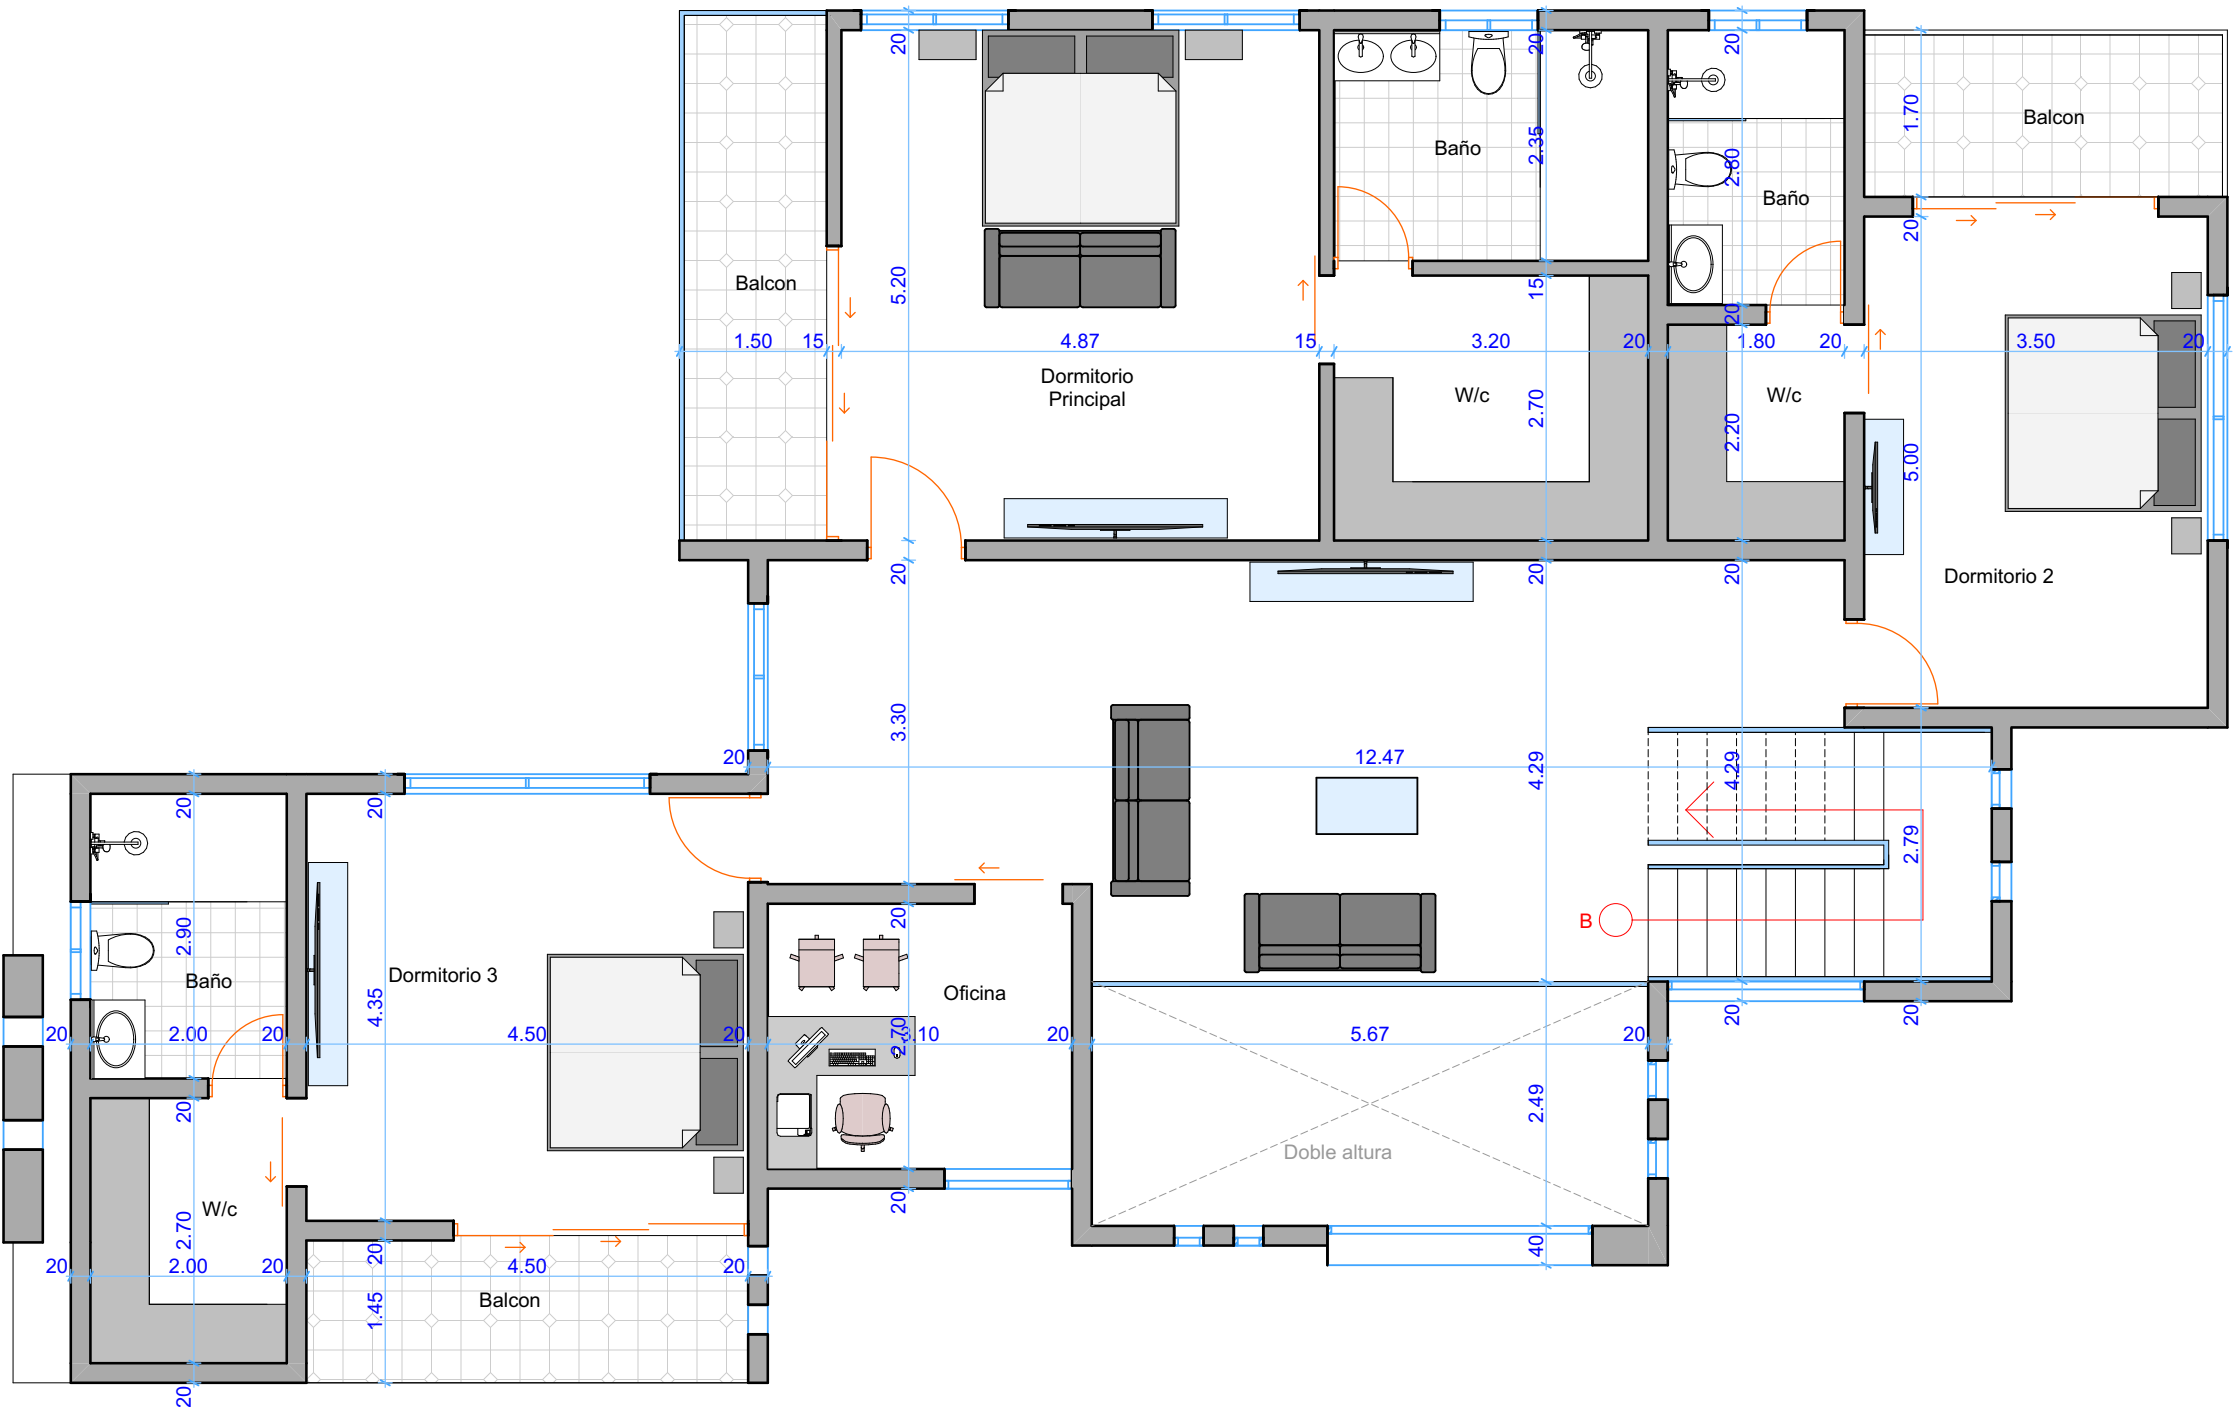

PLANTA ARQUITECTONICA AMUEBLADA 2DO NIVEL 190 mts



Pablo Peralta. G

E-mail. arqpg06@gmail.com

Cel. 809-697-4689

Barrio Invi, Calle 1ra #35

Puerto Plata, Rep. Dom.

FICHA TÉCNICA

Diseño Arquitectónico:

Arq. Pablo Peralta

Codia:

44514:

Diseño Estructural:

Codia:

Diseño Eléctrico:

Codia:

Diseño Sanitario:

Codia:

Digitación:

Coordinación y Revisión:

Responsable del Proyecto

PROYECTO:

Casa Unifamiliar

UBICACIÓN DEL PROYECTO:

CONTENIDO:

PROPIETARIO:

APROBADO POR:

No. de Hojas

Fecha

Nov./ 2023

Escala:

1:50